

## **Edital de Desmembramento Urbano**

REGISTRO  
DE IMÓVEIS  
1º OFÍCIO DE CHAPECÓ



### **EDITAL DE DESMEMBRAMENTO URBANO**

Gelson Oliveira Ferri, Oficial Interino do Ofício de Registro de Imóveis do Município e Comarca de Chapecó/SC, faz público, para ciência de terceiros interessados, em cumprimento ao disposto no artigo 19, § 3º, da Lei n. 6.766 de 19 de dezembro de 1979, que VALDAIR TRESSOLDI & CIA LTDA ME, proprietária do imóvel matriculado sob n. 86.791 do Livro 2 – Registro Geral, deste Ofício, depositou neste Ofício os documentos exigidos pela Lei n. 6.766/79, visando ao registro do parcelamento de solo na modalidade de **DESMEMBRAMENTO URBANO**, localizado conforme croqui abaixo.

**Do projeto e aprovação:**

**Projeto:**

Anotação de Responsabilidade Técnica (ART) nº 8076293-1, do responsável técnico Eduardo Juliano Camatti, engenheiro agrimensor, inscrito no CREA/SC sob nº 136858-2.

**Aprovação:**


Município de Chapecó: Alvará de Aprovação de Parcelamento do Solo nº 4542/2021, emitido em 13/12/2021 pelo Município de Chapecó/SC.

A documentação fica à disposição dos interessados na Serventia, podendo também ser solicitada eletronicamente nos e-mails oficiais, [cartorio@richapeco.com.br](mailto:cartorio@richapeco.com.br), [retificacao@richapeco.com.br](mailto:retificacao@richapeco.com.br), [financeiro@richapeco.com.br](mailto:financeiro@richapeco.com.br) e através do telefone (49) 3330-0600, as impugnações podem ser apresentadas, no prazo de 15 (quinze) dias, a contar da última publicação, que se fará publicar por 3 (três) dias consecutivos, em jornal de circulação local.

Chapecó, 11 de março de 2022.



GELSON OLIVEIRA FERRI  
Oficial Interino

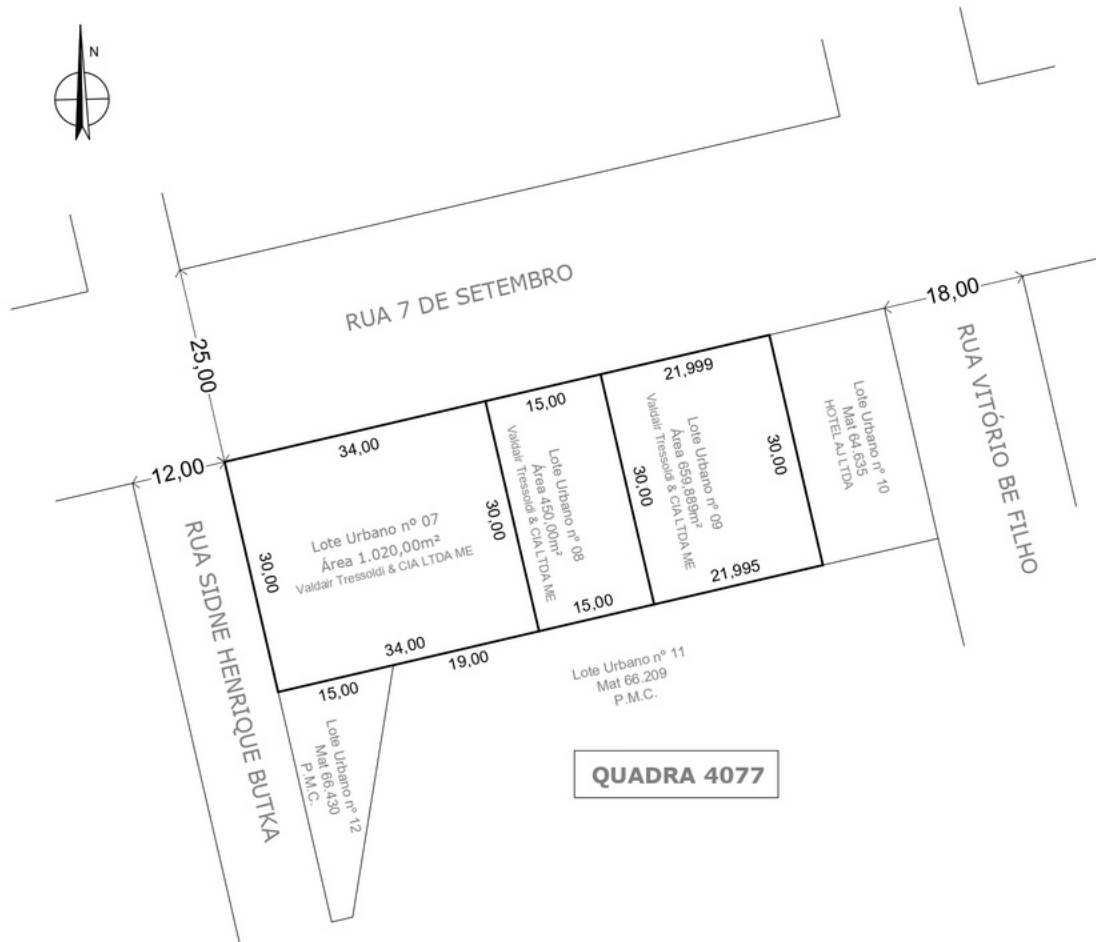

**QUADRA 4077**

SITUAÇÃO DESMEMBRAMENTO  
esc:1/500

		PROPRIETÁRIO Mat. 86.791: VALDAIR TRESSOLDI e CIA LTDA CNPJ: 07.461.642/0001-37	
Declaramos, sob pena da Lei, serem verdadeiras todas as informações apresentadas nestes mapas e no memorial que acompanha o presente projeto.			
00	EMISSÃO INICIAL	CAMATTI	01/12/2021
PROJETO: PROJETO DESMEMBRAMENTO LOTE 07 DA QUADRA 4077			
REFERÊNCIA: SITUAÇÃO PROPOSTA DESMEMBRAMENTO			
ENDEREÇO: Rua 7 de Setembro			
RESPONSÁVEL TÉCNICO: EDUARDO JULIANO CAMATTI Engenheiro Agromensurador - CREA/SC - 136.858-2			PÁGINA <b>03/03</b> Des
Camatti	ESCALA 1/500	ÁREA TOTAL 2.129,889m <sup>2</sup>	DATA DEZ-21
Atesto sob as penas da lei, que efetuei pessoalmente o levantamento da área e que os valores corretos das distâncias e a identificação das confrontações são os apresentados neste planta e no memorial que o acompanha.			
RESP. TÉCNICO EXECUÇÃO:			
Eduardo Juliano Camatti Engenheiro Agromensurador CREA/SC - 136.858-2			